

ΕΦΗΜΕΡΙΣ ΤΗΣ ΚΥΒΕΡΝΗΣΕΩΣ
ΤΗΣ ΕΛΛΗΝΙΚΗΣ ΔΗΜΟΚΡΑΤΙΑΣ

ΕΝ ΑΘΗΝΑΙΣ ΤΗ 6 ΟΚΤΩΒΡΙΟΥ 1979 | ΤΕΥΧΟΣ ΤΕΤΑΡΤΟΝ | ΑΡΙΘΜΟΣ ΦΥΛΛΟΥ 541

ΠΕΡΙΕΧΟΜΕΝΑ

ΑΠΑΛΛΟΤΡΙΩΣΕΙΣ

ΑΠΟΦΑΣΕΙΣ

Ἀριθ. 3282 (1)

Περὶ κηρύξεως ὡς ἀναδασωτέας δημόσιας δασικῆς ἐκτάσεως στὴ θέση «Εἰσέχουσα» τῆς Κοινότητας Λευκογείων, τοῦ Ν. Δράμας.

Ο ΝΟΜΑΡΧΗΣ ΔΡΑΜΑΣ

Σύμφωνα μέ:

1. Τὶς διατάξεις: α) Τοῦ ἄρθρου 117 παρ. 3 τοῦ Συντάγματος τῆς Ἑλλάδος.

β) Τῶν ἄρθρων 188-205 τοῦ Ν.Δ. 86/69 «περὶ Δασικοῦ Κώδικος».

γ) Τοῦ Νόμου 3200/1955 «περὶ διοικητικῆς ἀποκεντρώσεως», σὲ συνδυασμὸ μὲ τὶς διατάξεις τοῦ Ν.Δ. 532/1970 «περὶ συμπληρώσεως τῶν διατάξεων περὶ διοικητικῆς ἀποκεντρώσεως» καὶ τοῦ 709/1970 Β. Δ/τος, ποὺ ἐκδόθηκε σὲ ἐκτέλεση αὐτοῦ.

2. Τὶς ἑξῆς διαταγὲς τοῦ Ὑπουργείου Γεωργίας:

α) 215696/145/9.5.77.
β) 217606/1620/13.6.77.
γ) 221479/2002/4.7.77.
δ) 204809/761/24.2.78.

3. Τὴν πρόταση ποὺ ὑποβλήθηκε μὲ τὴν 2931/8.8.79 ἀναφορὰ τοῦ ἁρμόδιου Δασαρχείου Κ. Νευροκοπίου, σχετικὰ μὲ τὴν κήρυξη ὡς ἀναδασωτέας τῆς κατωτέρω δασικῆς ἐκτάσεως, καὶ

Ἐπειδὴ ἡ ἔκταση χρειάζεται προστασία γιὰ τὴν ἐπαναδημιουργία τῆς δασικῆς βλαστήσεως ποὺ καταστράφηκε ὁλοσχερῶς ἀπὸ πυρκαγιὰ τὴ 1.8.79 καὶ δὲν ὑπάρχει φιλοδασικὴ ἐπιτροπὴ γιὰ νὰ γνωμοδοτήσει πάνω στὸ θέμα αὐτό, ἀποφασίζουμε:

Κηρύσσουμε ὡς ἀναδασωτέα, μὲ σκοπὸ τὴν προστασία γιὰ τὴν ἐπαναδημιουργία τῆς δασικῆς βλαστήσεως ποὺ κάηκε, δημόσια δασικὴ ἔκταση 200 στρέμματα.

Ἡ ἔκταση αὐτή, ποὺ βρίσκεται στὴ θέση «Εἰσέχουσα» δημοσίου δάσους Ἐξοχῆς-Λευκογείων Λευκογείων, Νομοῦ Δράμας, καλυπτόταν ἀπὸ δάσος πεύκης, δρυός, κέδρου καὶ καταστράφηκε ὁλοσχερῶς στὶς 1 Αὐγούστου 1979.

Σχετικὸ τὸ σχεδιάγραμμα μὲ κλίμακα 1 : 20.000, τὸ ὁποῖο ἀποτελεῖ ἀναπόσπαστο μέρος τῆς ἀποφάσεως αὐτῆς καὶ στὸ ὁποῖο ἡ ἔκταση φαίνεται μὲ τὸ στοιχεῖο Κ καὶ μὲ ὅρια:

Ἀνατολικά: Πλατὼ στὴ ράχη ποὺ χωρίζει τὶς συστάδες Ιδ καὶ Ιε τοῦ δημοσίου δάσους Ἐξοχῆς-Λευκογείων Κ. Νευρ/πίου, σὲ ἀπόσταση 200μ. ἀπὸ τὸ δρόμο.

Δυτικά: Ράχη ποὺ χωρίζει τὶς συστάδες Ιδ καὶ Ιε δημ. δάσους Ἐξοχῆς-Λευκογείων.

Βόρεια: Ρέμα μέσα στὴ συστάδα Ιε ἰδίου δάσους.

Νότια: Ρέμα μέσα στὴ συστάδα Ιδ ἰδίου δάσους.

Δράμα, 16 Αὐγούστου 1979

Ὁ Νομάρχης
ΑΝ. ΝΙΚΟΛΑΪΔΗΣ

Ἀριθ. ΔΚ. 90 (2)

Περὶ καθορισμοῦ ὁρίων αἰγιαλοῦ καὶ παραλίας στὴ θέση «ΛΑΜΠΗ»-ΚΩ πρὸ ἰδιοκτησίας Α.Ε. «Ξενοδοχειακαὶ Ἐπιχ/σεις Κων/νος καὶ Νομικὸς Κουλιᾶς».

Ο ΝΟΜΑΡΧΗΣ ΔΩΔΕΚΑΝΗΣΟΥ

Ἔχοντας ὑπόψη:

1. Τὶς διατάξεις τοῦ Ν. 3200/55 «περὶ Διοικητικῆς Ἀποκεντρώσεως», σὲ συνδυασμὸ μὲ αὐτὲς τοῦ Ν.Δ. 532/70 καὶ τοῦ Β.Δ. 704/70.

2. Τὶς διατάξεις τοῦ ἀπὸ 11/12.11.1929 Δ/τος «περὶ Διοικήσεως Δημοσίων Κτημάτων», ὅπως ἔχουν τροποποιηθεῖ καὶ συμπληρωθεῖ μεταγενέστερα.

3. Τὶς διατάξεις τοῦ Α.Ν. 2344/40 «περὶ αἰγιαλοῦ καὶ παραλίας», ὅπως ἔχουν τροποποιηθεῖ καὶ συμπληρωθεῖ μεταγενέστερα.

4. Τὶς διατάξεις τοῦ Κυβ. Δ/τος 132/1929 «περὶ Κτηματολογικοῦ Κανονισμοῦ Δωδεκανήσου», ποὺ διατηρήθηκε σὲ ἰσχὺ μὲ τὸ ἄρθρ. 8 τοῦ Ν. 510/1947.

5. Τὶς διατάξεις τοῦ Π.Δ. 636/1977 καὶ εἰδικότερα τοῦ ἄρθ. 74 «περὶ συγκροτήσεως Ἐπιτροπῆς ὁρίων αἰγιαλοῦ».

6. Τὶς διατάξεις τοῦ ἄρθ. 20 τοῦ Ν. 719/1977.

7. Τὴν ἀπὸ 9.9.1978 ἔκθεση τῆς κατὰ τὸ ἄρθ. 74 τοῦ Π.Δ. 636/1977 Ἐπιτροπῆς, ποὺ καθόρισε τὰ ὅρια τοῦ αἰγιαλοῦ καὶ παραλίας στὴ θέση «ΛΑΜΠΗ»-Κῶ πρὸ τῆς ἰδιοκτησίας τῆς Α.Ε. «Ξενοδοχειακαὶ Ἐπιχειρήσεις Κων/νος καὶ Νομικὸς Κουλιᾶς».

8. Τὸ ἀπὸ Αὐγούστου 1978 τοπογρ. διάγραμμα ὑπὸ κλίμακα 1 : 500 τοῦ τοπογρ. μηχανικοῦ Βασ. Ξυπολυτᾶ, ποὺ θεωρήθηκε ὡς πρὸς τὴν ὀρθότητα τῆς ἀποτυπώσεώς του ἀπὸ τὸ Γραφεῖο Μηχανικοῦ Κῶ, στὸ ὁποῖο ἔχουν χαραχθεῖ ἀπὸ τὴν ἀνωτέρω Ἐπιτροπὴ οἱ ὁριογραμμὲς τοῦ μὲν αἰγιαλοῦ μὲ κόκκινο μολύβι ὑπὸ στοιχεῖα Κ'', Λ', Μ', Ν', τῆς δὲ παραλίας μὲ κίτρινο μολύβι ὑπὸ στοιχεῖα Β, Α.

9. Τὸ Φ.187.2/8/79/9.1.1979 ἔγγραφο τοῦ Γ.Ε.Ν., μὲ τὸ ὁποῖο συμφωνεῖ μὲ τὰ καθορισθέντα ὡς ἀνωτέρω ὅρια αἰγιαλοῦ καὶ παραλίας.

10. Εἰσήγηση τοῦ Οἰκον. Ἐφόρου Δημ. Κτημάτων Ρόδου, ἀποφασίζουμε :

Ἐπικυρώνουμε τὴν ἀπὸ 9.9.1978 ἔκθεση τῆς κατὰ τὸ ἄρθ. 74 τοῦ Π.Δ. 636/77 Ἐπιτροπῆς καθορισμοῦ ὁρίων αἰγιαλοῦ καὶ παραλίας στὴ θέση «ΛΑΜΠΗ» Κῶ, πρὸ τῆς ἰδιοκτησίας τῆς Α.Ε. «Ξενοδοχειακαὶ Ἐπιχειρήσεις Κων/νος καὶ Νομικὸς Κουλιᾶς», καθὼς καὶ τὸ συνοδεῦον τὴν ἔκθεση αὐτὴ ἀπὸ Αὐγούστου 1978 τοπογρ. διάγραμμα ὑπὸ κλίμακα 1 : 500 τοῦ τοπογρ. μηχανικοῦ Βασ. Ξυπολυτᾶ.

Ἡ ἀπόφαση αὐτὴ μὲ τὴν ἔκθεση τῆς Ἐπιτροπῆς καὶ τὸ σχετικὸ τοπογρ. διάγραμμα νὰ δημοσιευθεῖ στὴν Ἐφημερίδα τῆς Κυβερνήσεως.

Ρόδος, 1 Φεβρουαρίου 1979

Ὁ Νομάρχης
Ι. ΠΑΝΑΓΙΩΤΙΔΗΣ

ΕΚΘΕΣΙΣ

Περὶ καθορισμοῦ τῆς ὁριογραμμῆς τοῦ αἰγιαλοῦ καὶ τῆς παραλίας εἰς θέσιν «Λάμπη» Κῶ πρὸ τῆς ἰδιοκτησίας Α.Ε. Ξενοδοχειακαὶ Ἐπιχειρήσεις Κων/νος καὶ Νομικὸς Κουλιᾶς τῆς Νήσου Κῶ Νομοῦ Δωδεκανήσου.

Ἡ κατὰ τὸ ἄρθρον 5 τοῦ Α.Ν. 263/1968 «περὶ τροποποιήσεως καὶ συμπληρώσεως τῶν δ/ξεων περὶ δημοσίων κτημάτων Ἐπιτροπὴ καθορισμοῦ τῶν ὁρίων αἰγιαλοῦ καὶ παραλίας», ἀποτελουμένη ἐκ τῶν :

1. Παύλου Ἑκατομάτη, Οἰκονομικοῦ Ἐφόρου Κῶ.

2. Ἰωάννου Τσιρδήμου, Λιμενάρχου Κῶ.

3. Ἀναστασίου Κωνσταντοπούλου, Προϊσταμένου Γραφείου Μηχανικοῦ Κῶ, ὡς ἀναπληρωτοῦ τοῦ Δ/ντοῦ Τεχνικῶν Ὑπηρεσιῶν, συνελθούσης ἐν τῷ καταστήματι τῆς Οἰκονομικῆς Ἐφορίας Κῶ κατόπιν τοῦ ὑπ' ἀριθ. 2181/21.1.78 ἐγγράφου Οἰκονομικοῦ Ἐφόρου Κῶ καὶ λαβοῦσα ὑπ' ὄψιν :

α) Τὸ ὑπ' ἀριθ. Δ.Κ. 1473/12.5.1978 ἔγγραφο τοῦ Οἰκονομικοῦ Ἐφόρου Δημοσίων Κτημάτων Νομοῦ Δωδεκανήσου περὶ ἀνασυντάξεως τῆς ἀπὸ 10.4.1978 παρομοίας ἐκθέσεως.

β) Τὸ ὑποβληθὲν νέον τοπογραφικὸν διάγραμμα πρὸς καθορισμὸν τῆς ὁριογραμμῆς τοῦ αἰγιαλοῦ καὶ τῆς παραλίας εἰς τὴν θέση «Λάμπη Κῶ» πρὸ τῆς ἰδιοκτησίας Α.Ε. Ξενοδοχειακαὶ Ἐπιχειρήσεις Κων/νος καὶ Νομικὸς Κουλιᾶς Νήσου Κῶ Νομοῦ Δωδεκανήσου, συνταχθέντος ὑπὸ τοῦ τοπογράφου Μηχανικοῦ Βασιλείου Ξυπολυτᾶ ἐλεγχθέντος καὶ θεωρηθέντος ὑπὸ τοῦ προϊσταμένου Γραφείου Μηχανικοῦ Κῶ.

γ) Τὸ ἄρθρον 3 τοῦ Κ.Δ. 132/1.9.1929 «περὶ κτηματολογικοῦ κανονισμοῦ Δ/σου», διατηρηθέντος ἐν ἰσχύι δυνάμει τοῦ ἄρθρου 8 τοῦ Ν. 510/1948.

δ) Τὸ Κτηματολογικὸ διάγραμμα τῆς ἰδιοκτησίας τοῦ Κων/νου καὶ Νομικοῦ Κουλιᾶ Κτηματολογίου Κῶ ὑπὸ ἑνιαία κτηματολογικὴ μερίδα 2601, ὡς καὶ τοιοῦτο ὑπ' ἀριθμὸ πρωτ. 1001/22.3.1978.

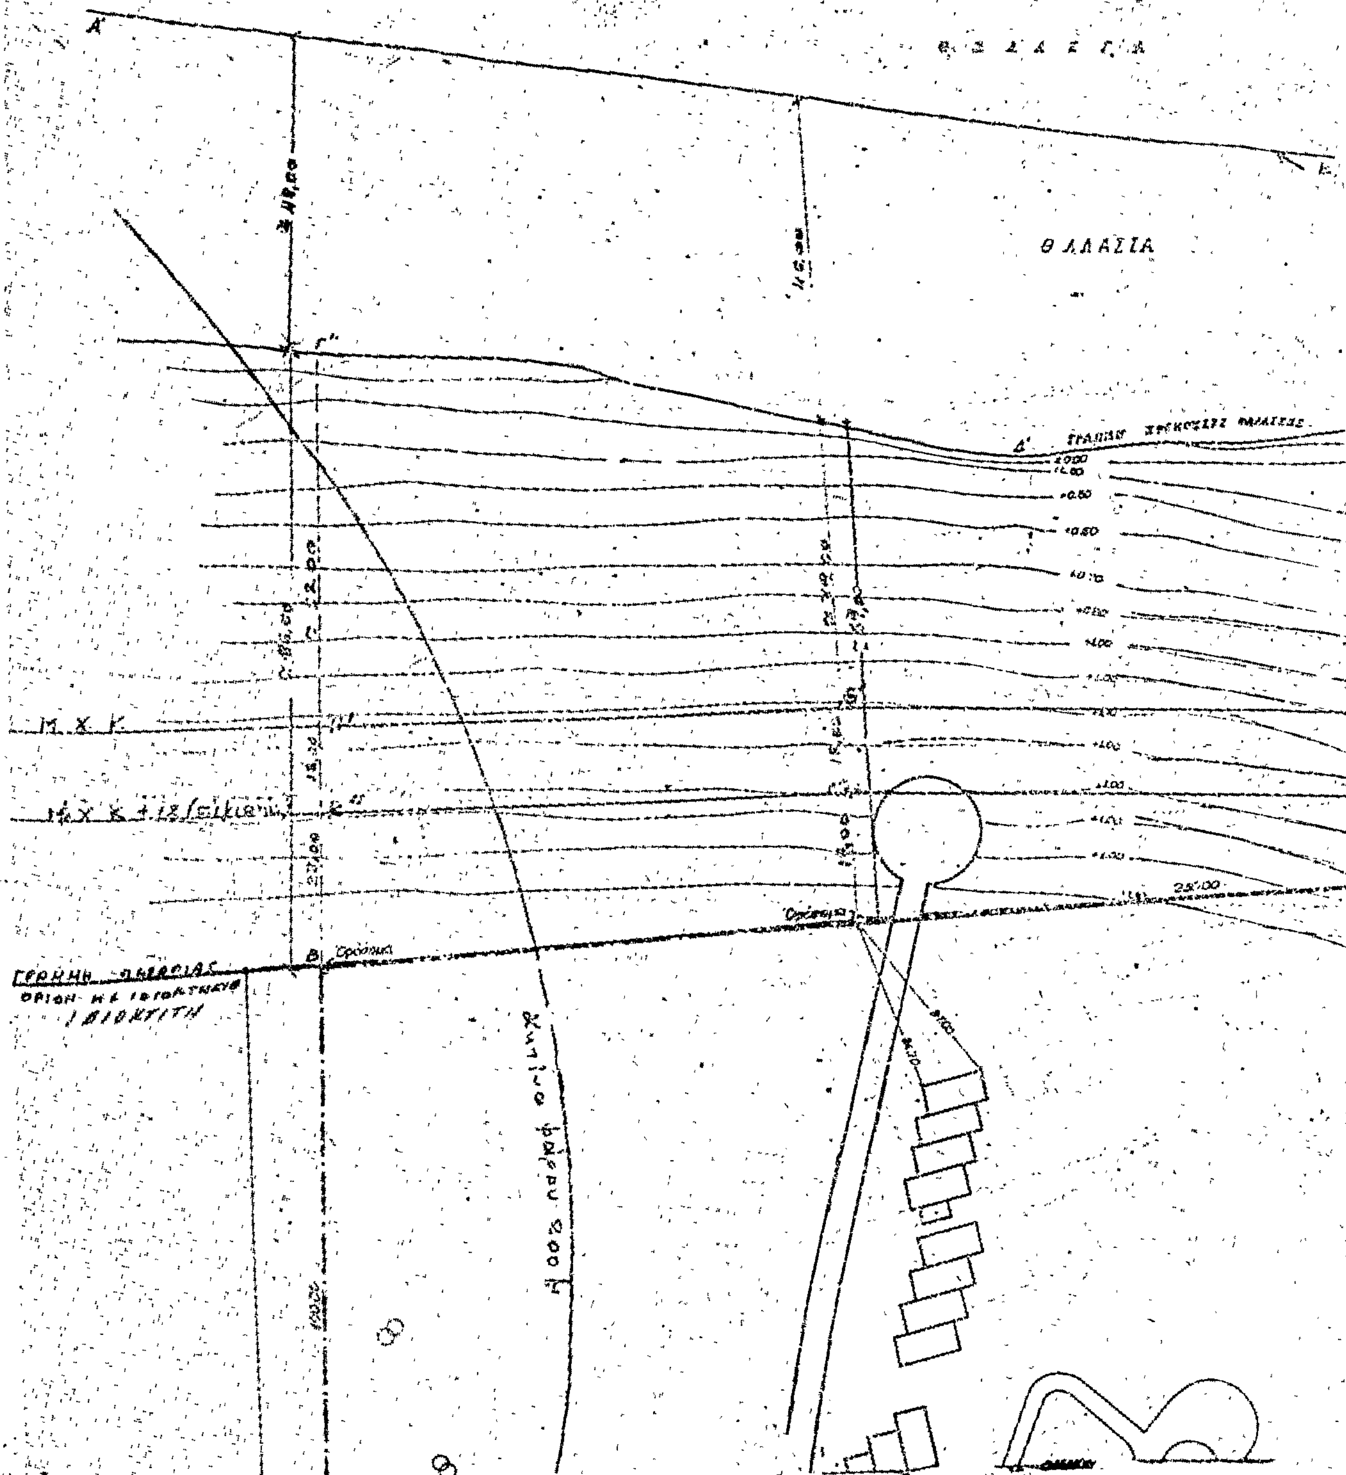
ε) Τὰ ἐκ τῆς ἐνεργηθείσης αὐτοψίας τὴν 5.8.1978 προκύψαντα στοιχεῖα περὶ τῆς ἀκριβείας τῆς ἀποτυπώσεως καὶ τῆς ὀρθότητος τοῦ τοπογραφικοῦ διαγράμματος καὶ τῆς διαπιστώσεως ὅτι ἡ ἀκτογραμμὴ εἶναι διάφορος σήμερα ἐκείνης ποὺ προβλέπεται ἀπὸ τὰ κτηματολογικὰ διαγράμματα τοῦ Κτηματολογίου Κῶ λόγω τῆς διαβρώσεως μέρους ταύτης, τῆς ἐπιτροπῆς λαβούσης ὑπ' ὄψιν της τὴν πραγματικὴ κατάσταση κατὰ τὴν αὐτοψία καθορίζει :

1. Δι' ἐρυθρᾶς συνεχοῦς γραμμῆς τὴν ὁριογραμμὴ τοῦ αἰγιαλοῦ ὑπὸ στοιχεῖα Κ'', Λ', Μ', Ν' ἥτις ἐχαράχθη βάσει τοῦ ἄρθρου 3 ΚΔ/132/1.9.1929 καὶ ἀποτελεῖ τὸ ὅριον τῆς μεγίστης πλὴν συνήθους ἀναβάσεως τοῦ κύματος, προσηυξημένο κατὰ 12μ.

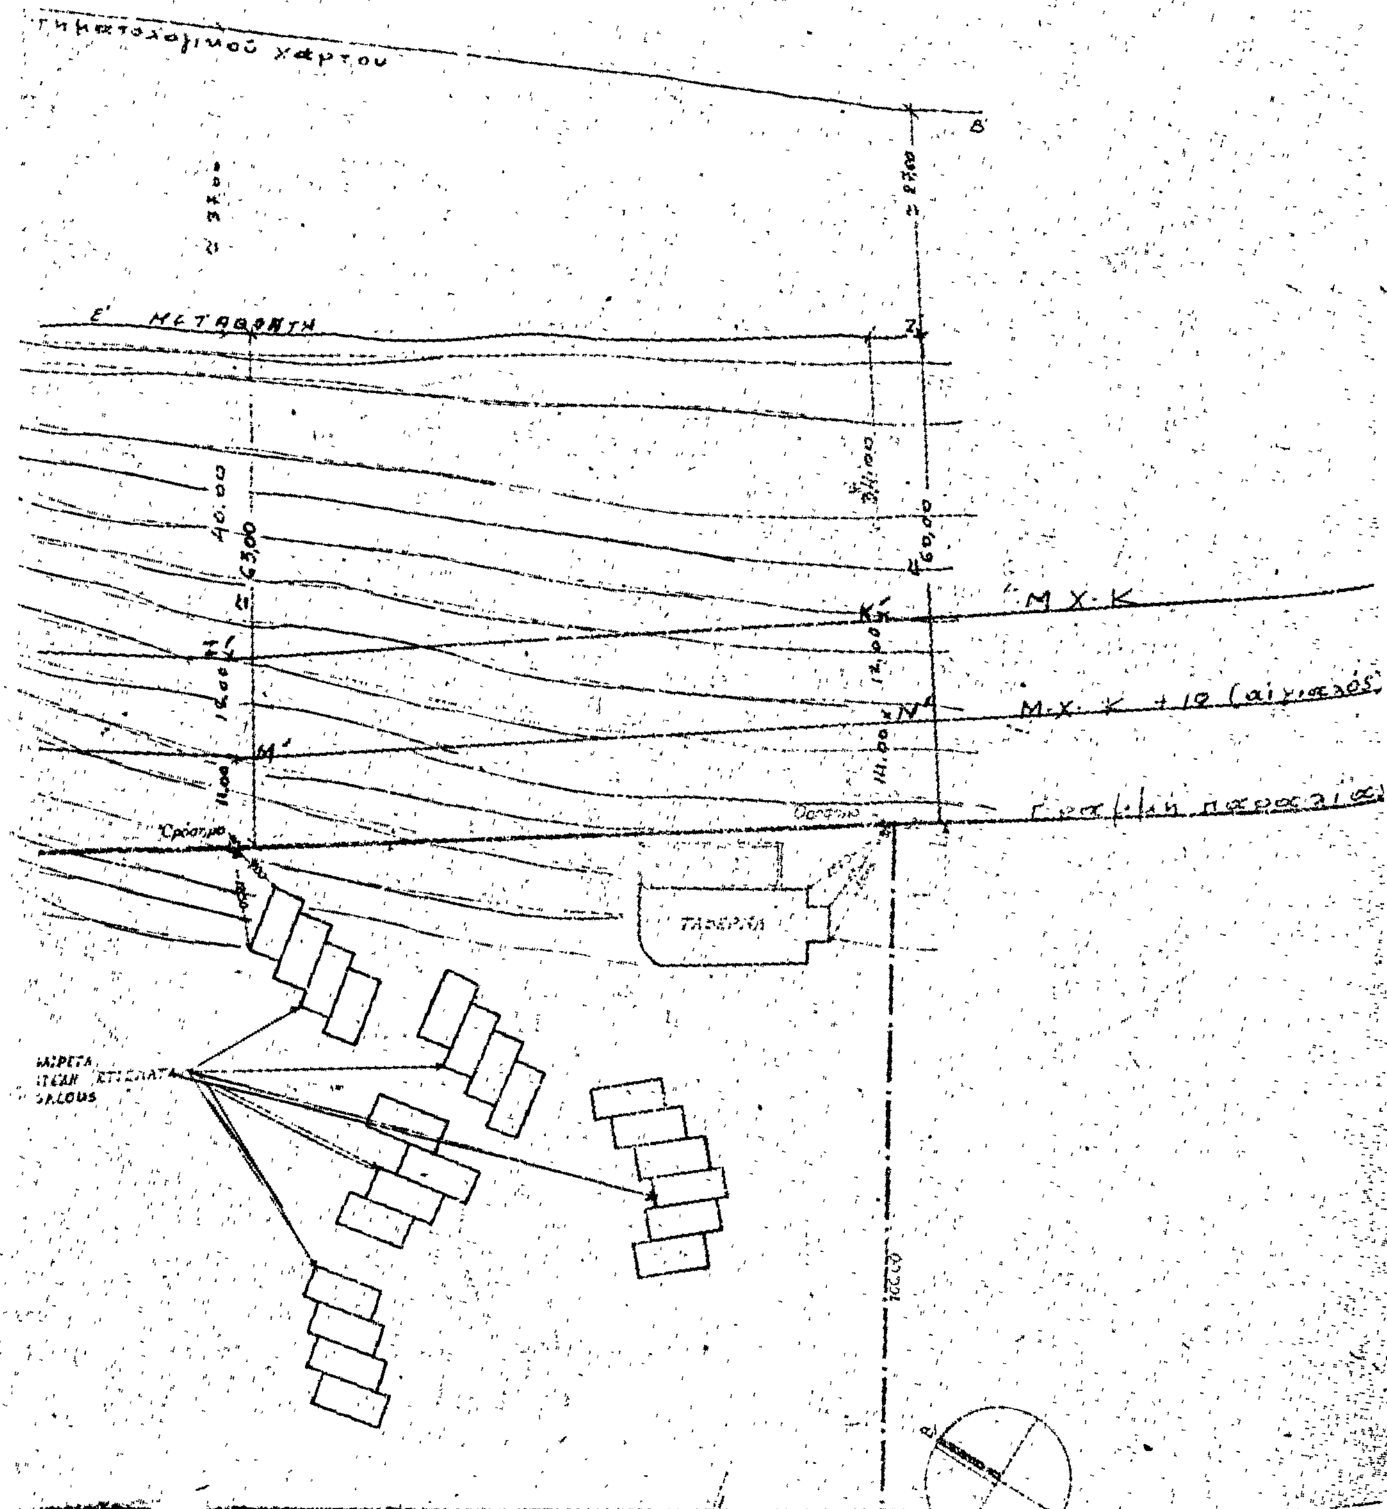
2. Διὰ κιτρίνης συνεχοῦς γραμμῆς τὴν ὁριογραμμὴν τῆς παραλίας ὑπὸ στοιχεῖα Α Β (εὐθυγράμμου) ἥτις ἀποτελεῖ τὸ ὅριον τῆς ἰδιοκτησίας τοῦ Δημοσίου (Κ.Μ. 600) ἐν ἐπαφῇ μὲ τὸ ὅριον τῆς ἰδιοκτησίας Α.Ε. ΞΕΝΟΔΟΧΕΙΑΚΑΙ ΕΠΙΧΕΙΡΗΣΕΙΣ Κων/νος καὶ Νομικὸς Κουλιᾶς» καὶ λαμβανομένου ὑπ' ὄψιν ὅτι αἱ κορυφαὶ τῆς πολυγωνικῆς ὁριογραμμῆς τοῦ αἰγιαλοῦ ἔχουν ἐξαρτηθῆ ἐκ σταθερῶν σημείων τεχνικῶν ἐξαρτωμένων πολλαπλῶς ἀπὸ τὰ ὅρια τῶν ἰδιοκτησιῶν καὶ κτισμάτων.

(1) Κῶ, 9 Σεπτεμβρίου 1978

Ἡ Ἐπιτροπὴ
ΠΑΥΛΟΣ ΕΚΑΤΟΜΑΤΗΣ
ΙΩΑΝΝΗΣ ΤΣΙΡΔΗΜΟΣ
ΑΝΑΣΤ. ΚΩΝΣΤΑΝΤΟΠΟΥΛΟΣ



ΘΑΛΑΣΣΙΑ
Μ.Χ.Κ.
ΓΡΑΜΜΗ ΑΙΓΙΑΛΟΥ


Β'
Ζ
40,00
63,00
60,00
Κ'
Λ'
Ν'
Μ'
14,00
11,00
Μ.Χ.Κ
Μ.Χ.Κ +10 (αιγιαλός)
ΤΑΒΕΡΝΑ

ΙΔΙΟΚΤΗΣΙΑ ΔΗΜΟΣΙΟΥ

ΔΗΜΟΣΙΑ ΟΔΟΣ



ΥΠΟΜΝΗΜΑ "Επιτροπής"

1. Γραμμή κτηματολογικού χάρτου Ιδιοκτησιών υπό στοιχεία Α' Β'.
2. Ακτογραμμή μέσης στάθμης θαλάσσης υπό στοιχεία Γ' Δ' Ε' Ζ' κυανόχρου.
3. Γραμμή μεγίστου χειμερίου κύματος υπό στοιχεία Η' Θ' Ι' Κ'
4. Γραμμή μεγίστου χειμερίου κύματος "αιγιαλός" προσηυξημένη κατά 12 μέτρα υπό στοιχεία Κ" Λ" Μ" Ν"
5. Γραμμή παραλίας, το όριον του δημοσίου κτήματος με την Ιδιοκτησία αδελφών Κουλιά υπό στοιχεία Α Β (κιτρινοπράσινο)
6. Επειδή ως καθορισθείσα οριογραμμή του αιγιαλού τό όριο του μεγίστου συνήθους χειμερίου κύματος προσηυξημένο κατά 12 μέτρα, σύμφωνα με το άρθ. 3 του Κ.Δ. 152/1929 "περί κτηματολογικού κανονισμού Δωδ/σου Ν. 510/1948", η δε εξάρτηση των κορυφών της οριογραμμής του αιγιαλού έγινε από μόνιμα σταθερά σημεία πολυγωνικής.

Τό παρόν Τοπογραφικό συντάχθη γιά τόν καθορισμό των ορίων αιγιαλού και παραλίας και συνεδρίαση της από 9-9-1978 ... Επιτροπής Άρθρον 5 Α.Ν. 263/1978.

Η διακεκομμένη γραμμή είναι τα όρια αιγιαλού --
η κίτρινη γραμμή είναι τα όρια παραλίας —|

ΘΕΩΡΗΘΗ

ΜΥΛΟΣ

100.30

265.00

64.70

ΧΩΡΟΤΑΞΙΚΟΝ ΔΙΑΓΡΑΜΜΑ

1. ΕΜΦΑΙΝΟΝ ΤΗΝ ΥΦΙΣΤΑΜΕΝΗ ΞΕΝΟΔΟΧΕΙΑΚΗ ΜΟΝΑΔΑ Α' ΚΑΤΗΓΟΡΙΑΣ

ΙΔΙΟΚΤ. ΚΩΝ/ΝΟΥ & ΝΟΜΙΚΟΥ ΚΟΥΛΙΑ Α.Ε.

2. ΓΗΠΕΔΙΚΗ ΕΚΤΑΣΗ ΥΠΟ ΣΤΟΙΧΕΙΑ (ΑΒΓΔΕΖΗΘΙΚΛΜΝ) ΕΠΙΦΑΝΕΙΑΣ Μ²

3. ΚΤΗΜΑΤΟΛΟΓΙΚΗ ΜΕΡΙΔΑ ... ΚΤΗΜΑΤ. ΚΩ ... μ² 28.825 ...

ΚΛΙΜΑΞ 1:500

ΑΥΓΟΥΣΤΟΣ 1978

Ο ΣΥΝΤΑΞΑΣ ΤΟΝ ΧΑΡΤΗΝ

Βασίλειος Συνοδινός (?)

Τοπογράφος Μηχανικός.

ΚΩ - ΦΑΡΟΥ ΕΠΑΡΧΙΑΚΗ

Κω 9 - Σεπτεμβρίου 1978

Η ΕΠΙΤΡΟΠΗ

1. ΠΑΥΛΟΣ ΕΚΑΤΟΜΑΤΗΣ
Δήμαρχος Κω

2. ΙΩΑΝΝΗΣ ΤΣΕΡΝΗΣ
Λιμενάρχης Κω

3. ΑΝΑΣΤΑΣΙΟΣ ΚΩΝΣΤΑΝΤΟΠΟΥΛΟΣ
Προϊστ. Γραφείου Μηχ. Κω

... καθορισμού των ορίων αιγιαλού και παραλίας.

Κως 24-2-1978

Ο ... Γραφείου Μηχαν. Κω

ΑΝΑΣΤΑΣΙΟΣ ΚΩΝΣΤΑΝΤΟΠΟΥΛΟΣ

'Αριθ. ΤΥ/8143 (3)

Περὶ ἀναγκαστικῆς ἀπαλλοτριώσεως ἀγροτικῆς ἐκτάσεως γιὰ τὴν κατασκευὴ γέφυρας καὶ βελτίωση χαράξεως τῆς ἐπαρχιακῆς ὁδοῦ Κερκύρας – 'Αλεποῦ – Τρικλίνου (Χ.Θ. 7+377,86).

Ο ΝΟΜΑΡΧΗΣ ΚΕΡΚΥΡΑΣ

"Εχοντας ὑπόψη :

1. Τὶς διατάξεις τοῦ Ν. Δ/τος 797/71 «περὶ ἀναγκαστικῶν ἀπαλλοτριώσεων», σὲ συνδυασμὸ μὲ τὶς διατάξεις τοῦ ἀριθ. 139/71 Β.Δ/τος «περὶ τῆς ἁρμοδιότητος τῶν Νομαρχῶν πρὸς κήρυξιν ἀναγκαστικῶν τινῶν ἀπαλλοτριώσεων» (ἀντίστοιχα ΦΕΚ ἀριθ. 1/1.1.1971 τεῦχ. Α'. καὶ 49/12.3.1971 τεῦχ. Α').

2. Τὶς διατάξεις τοῦ ἄρθρου 23 τοῦ ἀπὸ 25.11.1929 Δ/τος «περὶ κωδικοποιήσεως τῶν περὶ κατασκευῆς καὶ συντηρήσεως ὁδῶν κειμένων διατάξεων», ἀποφασίζουμε :

Κηρύσσουμε ἀναγκαστικῶς ἀπαλλοτριωτέα γιὰ δημόσια ὠφέλεια, δηλ. γιὰ τὴν κατασκευὴ γέφυρας καὶ βελτίωση χαράξεως τῆς ἐπαρχιακῆς ὁδοῦ Κερκύρας – 'Αλεποῦ – Τρικλίνου (Χ. Θ. 7+377,86) ἀγροτικὴ ἔκταση 920 τετρ. μ., ὅπως φαίνεται στὸ ἀπὸ 1.3.1979 κτηματολογικὸ διάγραμμα καὶ πίνακα τοῦ Τοπ. Μηχ/κοῦ Δ.Ε. μὲ 3ο β. στὴ ΔΤΥΝ Κερκύρας Γερασίμου Ρώσση, θεωρημένα ἀπὸ τὸ Δ/ντὴ ΤΥΝ Κερκύρας 'Ιωάννη Πολενάκη, 'Επιθ/τὴ ΔΕ μὲ 2ο β.

Στὴν ἐν λόγῳ ἀγροτικὴ ἔκταση προβάλλει δικαίωμα κυριότητας ὁ Δούλης 'Ανδρέας τοῦ Χρήστου.

'Η ἀπαλλοτρίωση κηρύσσεται ὑπὲρ τοῦ Δημοσίου καὶ μὲ δαπάνες τοῦ Νομαρχιακοῦ Ταμείου Κερκύρας.

'Η ἀπόφαση αὐτὴ νὰ δημοσιευθεῖ στὴν 'Εφημερίδα τῆς Κυβερνήσεως.

Κέρκυρα, 17 Αὐγούστου 1979

'Ο Νομάρχης
ΑΘ. ΡΑΠΤΗΣ

'Αριθ. Ν.Π. 180 (4)

Περὶ ἐπικυρώσεως ἐκθέσεως καθορισμοῦ τῆς ὁριογραμμῆς αἰγιαλοῦ καὶ παραλίας στὴ θέση «ΔΡΑΚΑ» Πτελεοῦ, Ν. Μαγνησίας.

Ο ΝΟΜΑΡΧΗΣ ΜΑΓΝΗΣΙΑΣ

"Εχοντας ὑπόψη :

1. Τὶς διατάξεις :

α) Τοῦ Α.Ν. 2344/1940 «περὶ αἰγιαλοῦ καὶ παραλίας».

β) Τοῦ Α.Ν. 263/1968 «περὶ τροποποιήσεως καὶ συμπληρώσεως τῶν διατάξεων περὶ Δημοσίων κτημάτων».

γ) Τοῦ Ν. 3200/55 «περὶ διοικητικῆς ἀποκεντρώσεως, ὅπως συμπληρώθηκε ἀπὸ τὸ Ν.Δ. 532/1970 καὶ 704/70 Β.Δ., ποὺ ἐκδόθηκε σ' ἐκτέλεση αὐτοῦ.

2. Τὴν ἀπὸ 20 Μαρτίου 1979 ἔκθεση τῆς κατὰ τὸ ἄρθρο 5 Α.Ν. 263/68 ἐπιτροπῆς καθορισμοῦ τῆς ὁριογραμμῆς τοῦ αἰγιαλοῦ καὶ παραλίας στὴ θέση «ΔΡΑΚΑ» Πτελεοῦ Μαγνησίας, ὅπως καὶ τὸ ἀπὸ τὸ μήνα Μάρτιο 1979 τοπογραφικὸ διάγραμμα τῆς περιοχῆς ποὺ ἐπανασυντάχθηκε ἀπὸ τὸ Μηχανικὸ Νικόλαο 'Αρ. Παλάτο καὶ θεωρήθηκε στὶς 20.3.79 ἀπὸ τὸ Δ/ντὴ Δ.Τ.Υ. Μαγνησίας, στὸ ὁποῖο χαράχθηκε μὲ ἐρυθρὰ γραμμὴ ὁ αἰγιαλὸς καὶ μὲ κίτρινη ἡ παραλία καὶ τὸ ὁποῖο συνοδεύει τὴν ἔκθεση.

3. Τὴ σύμφωνη γνώμη τοῦ Γ.Ε.Ν., ποὺ διατυπώθηκε μὲ τὸ Φ.187.2/420/78/3.7.78 ἔγγραφό του.

4. Σημειώνεται ὅτι ὁ καθορισμὸς τοῦ αἰγιαλοῦ καὶ τὰ σχετικὰ διαγράμματα ἔγιναν ἐκ νέου μὲ διορθωμένα τὰ σημεῖα τοῦ αἰγιαλοῦ καὶ τῆς παραλίας καὶ μὲ νεώτερη ἡμερομηνία, σύμφωνα μὲ τὸ ἀρ. Φ.187.2/420/78/3.7.78 ἔγγραφο τοῦ Γ.Ε.Ν., ἀποφασίζουμε :

'Επικυρώνουμε τὴν ἀπὸ 20 Μαρτίου 1979 ἔκθεση τῆς 'Επιτροπῆς (ἄρθρ. 5 Α.Ν. 263/68) καθορισμοῦ τῆς ὁριογραμμῆς τοῦ αἰγιαλοῦ καὶ τῆς παραλίας στὴ θέση «ΔΡΑΚΑ» Πτελεοῦ Μαγνησίας, ποὺ συνοδεύει τὸ ἀπὸ Μάρτιο 1979 τοπογραφικὸ διάγραμμα τῆς περιοχῆς θεωρημένο ἀπὸ 20.3.79 ἀπὸ τὸν Δ/ντὴ Δ.Τ.Υ. Μαγνησίας.

'Η ἀπόφαση αὐτὴ νὰ δημοσιευθεῖ μαζὶ μὲ τὴν ἀπὸ 20 Μαρτίου 1979 ἔκθεση καὶ μὲ τὸ διάγραμμα στὴν 'Εφημερίδα τῆς Κυβερνήσεως.

Βόλος, 20 'Ιουλίου 1979

'Ο Νομάρχης
ΚΑΛΟΓΕΙΤΟΝΑΣ

ΕΚΘΕΣΙΣ

Περὶ καθορισμοῦ τῆς ὁριογραμμῆς τοῦ αἰγιαλοῦ καὶ τῆς παραλίας εἰς τὴν περιοχὴν «Δράκα - Πτελεοῦ» Ν. Μαγνησίας.

'Η κατὰ τὸ ἄρθρον 3 τοῦ Α.Ν. 263/1968 «περὶ τροποποιήσεως καὶ συμπληρώσεως τῶν διατάξεων περὶ δημοσίων κτημάτων» 'Επιτροπὴ καθορισμοῦ τῶν ὁρίων αἰγιαλοκαὶ παραλίας ἀποτελουμένη ἐκ τῶν :

1. Νικολάου Βαθολομοῦ, Οἰκον. 'Εφόρου, 'Αλμυροῦ.
2. Δημητρίου Παπαδοπούλου, Λιμενάρχου Βόλου.
3. 'Αθανασίου Πιτούλη, Δ/ντοῦ Τεχν. 'Υπηρεσιῶν Ν. Μαγνησίας, συνελθοῦσα ἐν τῷ καταστήματι τῆς Οἰκ. 'Εφορίας 'Αλμυροῦ καὶ λαβοῦσα ὑπόψη :

1. Τὸ ὑποβληθὲν τοπογραφικὸ διάγραμμα πρὸς καθορισμὸν τῆς ὁριογραμμῆς τοῦ αἰγιαλοῦ καὶ τῆς παραλίας εἰς τὴν περιοχὴν «ΔΡΑΚΑ - ΠΤΕΛΕΟΥ» Ν. Μαγνησίας, τὸ συνταχθὲν κατὰ μῆνα Μάρτιο 1979 ὑπὸ τοῦ Νικολάου Παλάτου, Πολιτικοῦ Μηχανικοῦ καὶ θεωρηθὲν ὑπὸ τοῦ Δ/ντοῦ Τ.Υ. Ν. Μαγνησίας.

2. Τὴν διάταξιν τοῦ ἄρθρου 2 τοῦ Α.Ν.2344/1940 «περὶ αἰγιαλοῦ καὶ παραλίας, καθ' ὃ ὁ καθορισμὸς τοῦ αἰγιαλοῦ γίνεται ἐπὶ τοπογραφικοῦ καὶ ὑψομετρικοῦ διαγράμματος τῆς ὁριογραμμῆς τοῦ αἰγιαλοῦ χαρασσομένης ἐπ' αὐτοῦ δι' ἐρυθρᾶς γραμμῆς καὶ ὅτι εἰς περίπτωσιν καθ' ἣν ἕνεκεν προσχώσεως ἢ ἄλλης αἰτίας εἶναι ἐμφανὲς ὅτι καθ' ὃν χρόνον ἐνεργεῖται ὁ καθορισμὸς ὁ αἰγιαλὸς εἶναι διάφορος τοῦ εἰς τὸ παρελθὸν τοιούτου κλπ. δύναται νὰ καθορισθεῖ ἡ παλαιὰ θέσις τοῦ αἰγιαλοῦ ἡ ὑφισταμένη μέχρι μὲν τοῦ ἔτους 1834 ἐὰν ὑφίστανται κατοχαὶ ἰδιωτῶν καὶ πρότερον δέ, ἐὰν δὲν ὑφίστανται τοιαῦται.

3. Τὸ ὑπ' ἀριθ. Φ.187.2/420/78/3.6.78 ἔγγραφον τοῦ ΓΕΝ, διὰ τοῦ ὁποίου παρέχονται ὁδηγίαι σχετικῶς μὲ τὴν ἐπαναχάραξιν τῶν ὁριογραμμῶν κ.λ.π.

4. Τὰ ἐκ τῆς ἐνεργηθείσης τὴν 22.8.78 αὐτοψίας προκύψαντα στοιχεῖα, καθορίζει :

'Επὶ τοῦ ἀνώτερω τοπογραφικοῦ διαγράμματος δεόντως ἐλεγχθέντος καὶ θεωρηθέντος τὴν 20.3.79 ὑπὸ τοῦ Δ/ντοῦ Τεχν. 'Υπηρεσιῶν Ν.Μαγνησίας, ὡς ἀκολούθως :

α) Δι' ἐρυθρᾶς συνεχοῦς γραμμῆς τὴν ὁριογραμμὴν τοῦ αἰγιαλοῦ ὑπὸ τὰ στοιχεῖα 1 = Σ16, 2,3 = Σ15, 4,5,6 = Σ14, 7 = Σ12, 8 = Σ7, 9 = Σ8, 10,11 = Σ9, 12 = Σ4β, Σ11,4,5,Σ2,Σ19 13 = Σ11,14,15,16 = Σ20 καὶ 17 = Σ19.

β) Διὰ κιτρίνης συνεχοῦς γραμμῆς τὴν ὁριογραμμὴν τῆς παραλίας ἀπὸ τὰ στοιχεῖα 1', 2', 3', 4', 5', 6', 7', 8', 9', 10', 11', 12', 13', 14', 15', 16' 17' καὶ 18'.

'Ο καθορισμὸς τῶν ὁριογραμμῶν ἐκτελεῖται τὸ πρῶτον. Οἱ κορυφὲς τῶν ὁριογραμμῶν αἰγιαλοῦ καὶ παραλίας ἐξηρτήθησαν ἐκ τῶν σταθερῶν σημείων διὰ τῆς γραφικῆς μεθόδου.

'Εν 'Αλμυρῷ τῇ 20 Μαρτίου 1979

'Η 'Επιτροπὴ

ΝΙΚΟΛΑΟΣ ΒΑΡΘΟΛΟΜΟΣ
ΔΗΜΗΤΡΙΟΣ ΠΑΠΑΔΟΠΟΥΛΟΣ
ΑΘΑΝΑΣΙΟΣ ΠΙΤΟΥΛΗΣ

ΕΞΑΣΦΑΛΙΣΕΙΣ ΚΟΡΥΦΩΝ ΟΔΕΥΣΕΩΣ

Κ4 Κ7 Κ8 Κ9

Κ17 Κ18 Κ20 Κ19

ΣΗΜΕΙΩΣΙΣ: Όλες οι εξασφαλίσεις έγιναν από ελαιόδενδρα

Κοινοτική Οδός Κλ. 500

Πρός Πτελέον

Σ5 5843

Σ6 5371

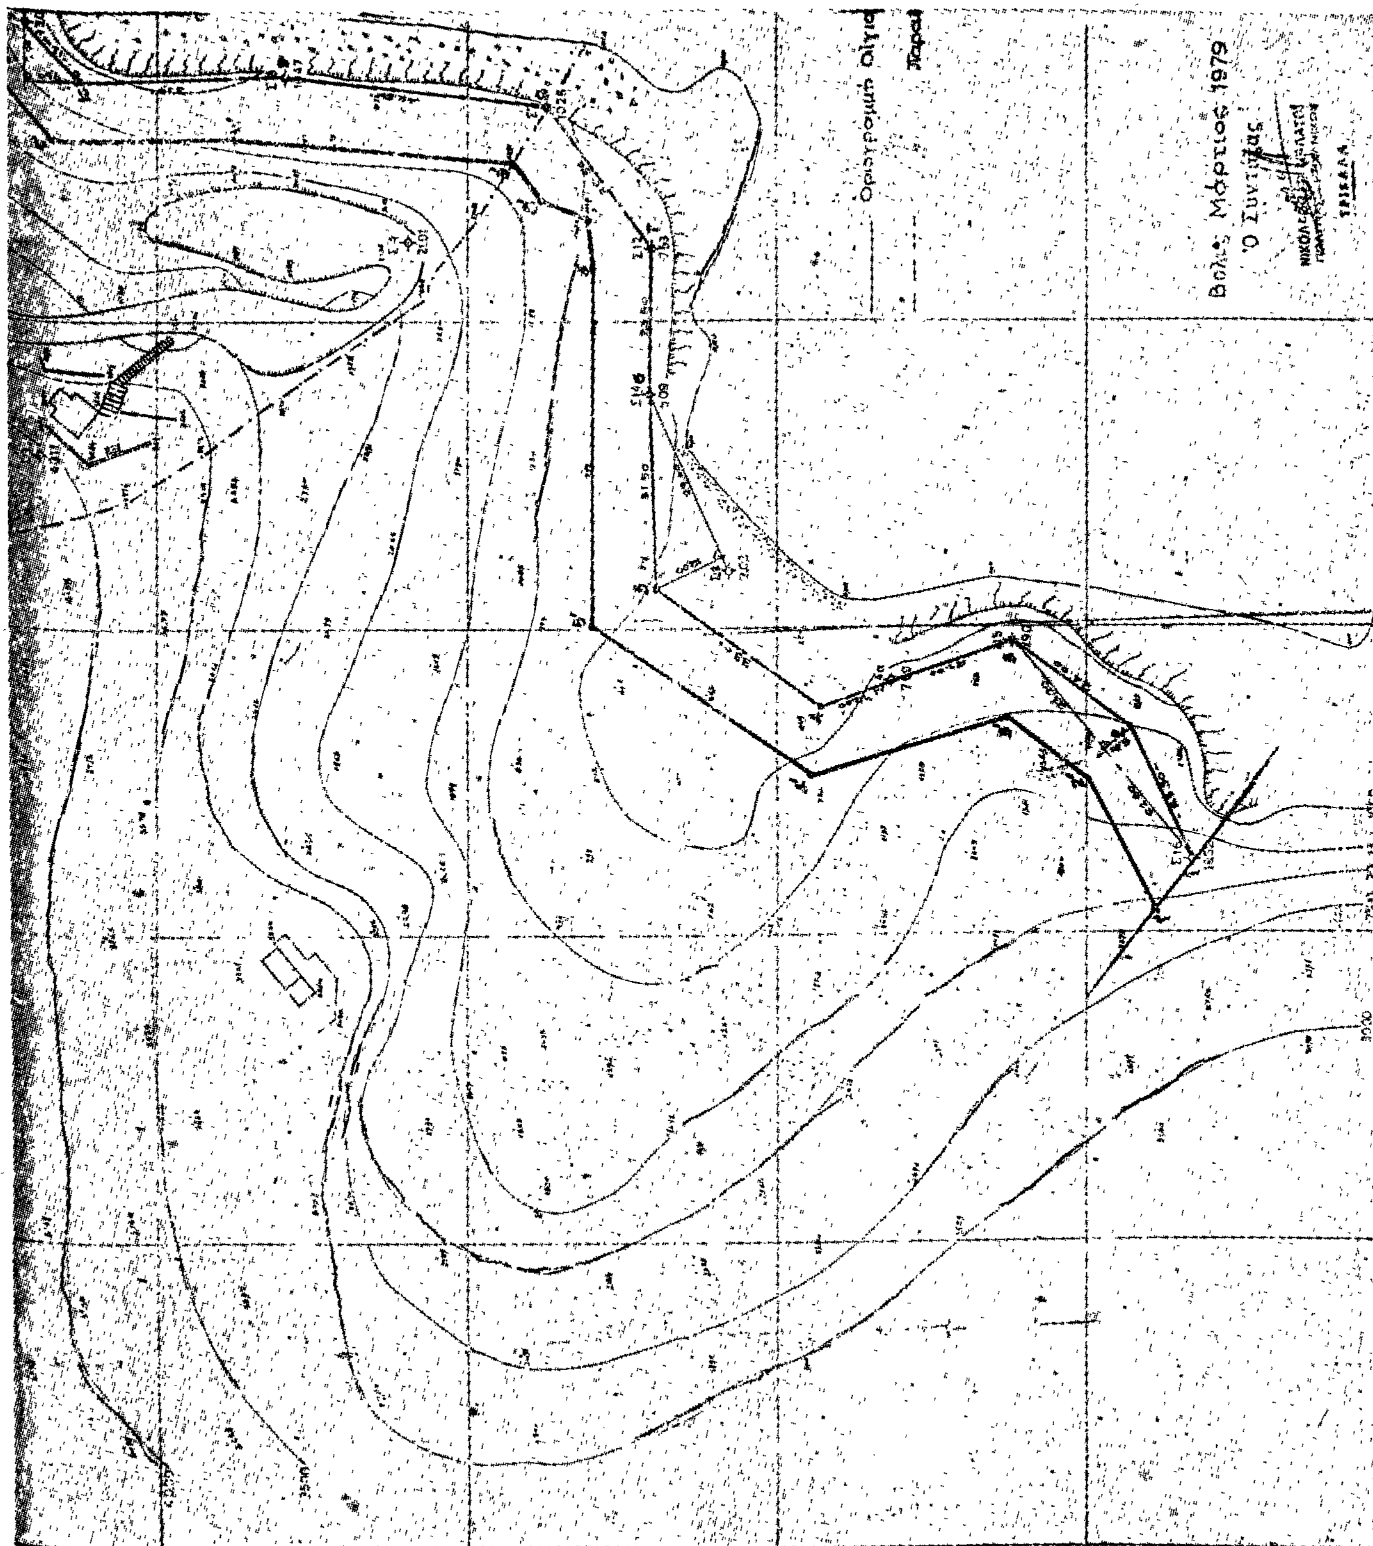
Σ1 5354

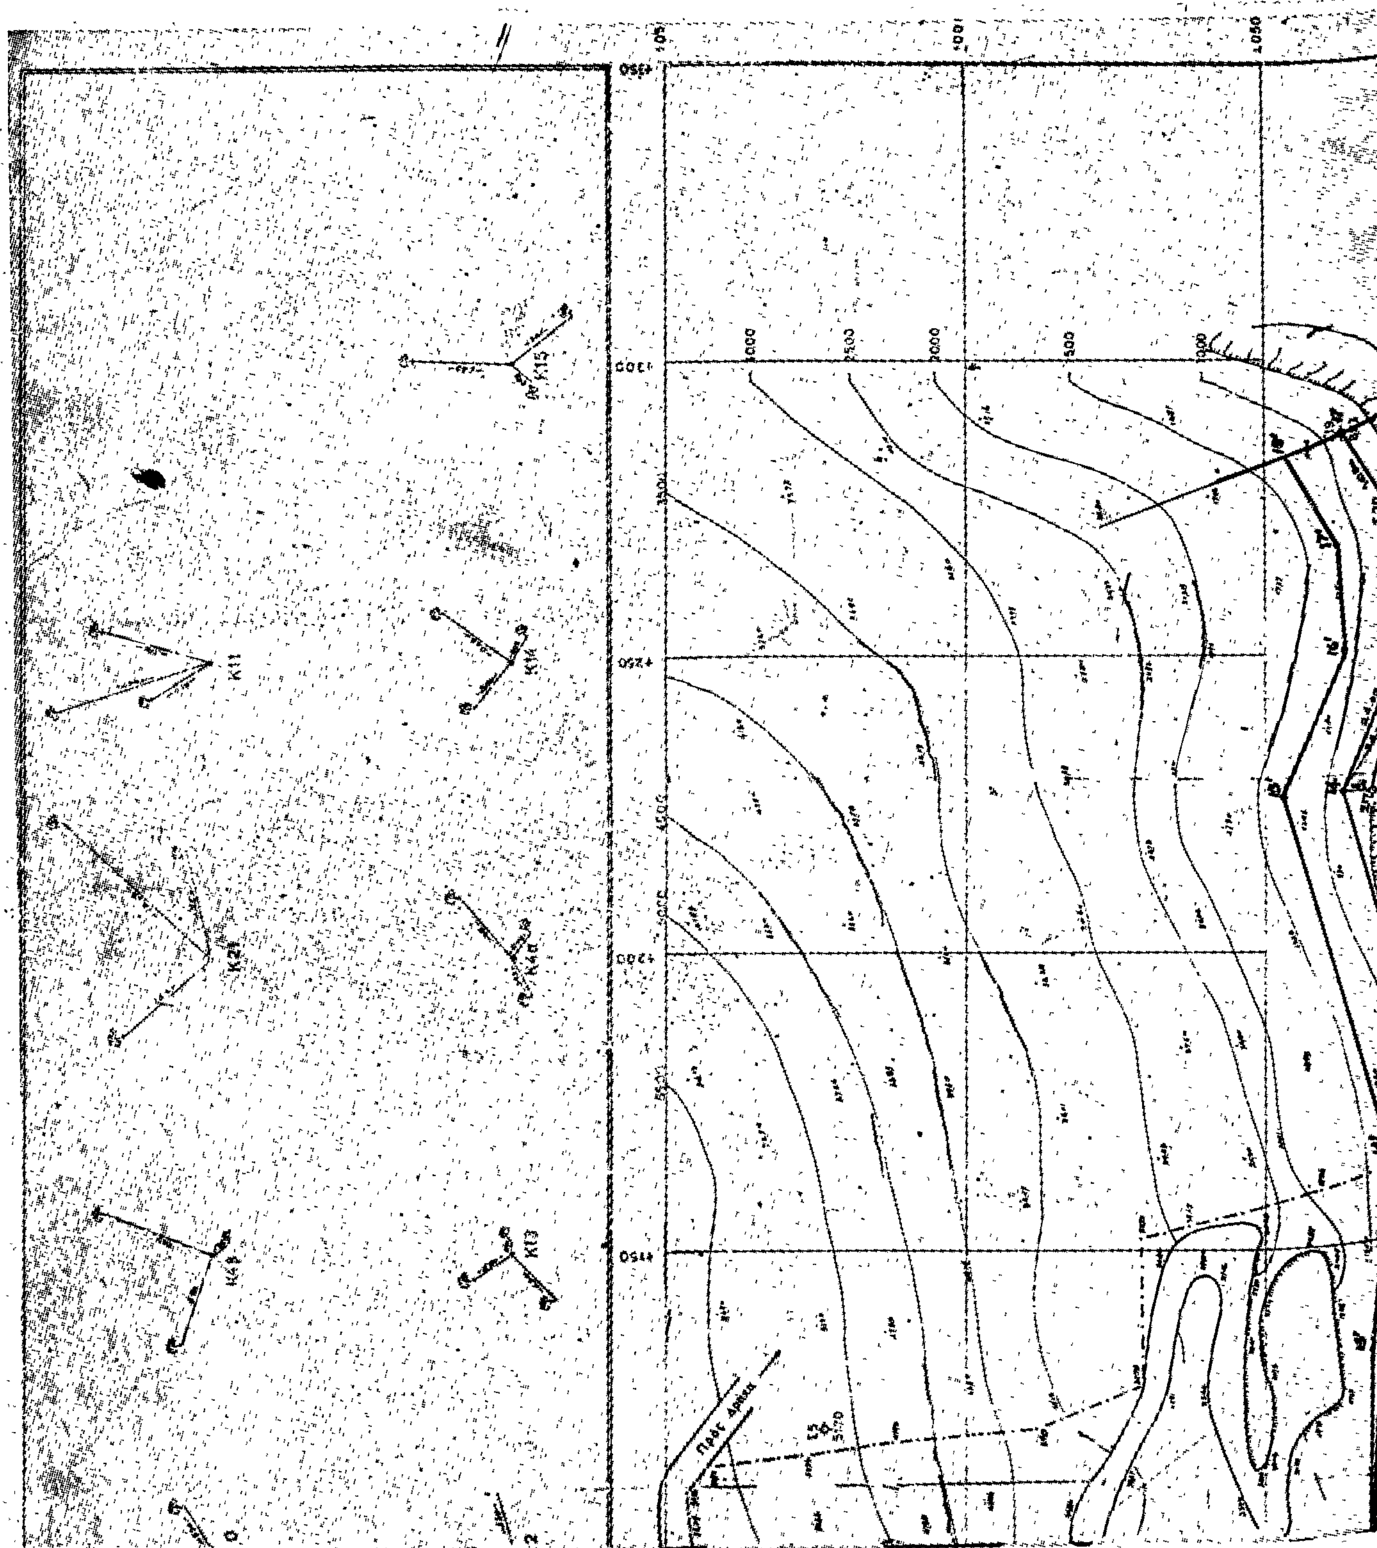
Σ7 5043

6000

5500

5000


Οριογραμμή Αιγια
Βόλος Μάρτιος 1979
Ο Συντάξας


K15
K11
K14
K13

ΣΥΝΤΕΤΑΓΜΕΝΑΙ ΚΟΡΥΦΩΝ												
ΑΙΓΙΑΛΟΥ						ΠΑΡΑΛΙΑΣ					
Α/Α	Χ	Ψ	Α/Α	Χ	Ψ	Α/Α	Χ	Ψ	Α/Α	Χ	Ψ
1	− 38.10	− 267.25	10	+ 89.55	− 87.00	1′	− 45.90	− 260.75	10′	+ 79.45	− 112.50
2	− 16.45	− 256.80	11	+ 98.05	− 78.65	2′	− 24.70	− 250.00	11′	+ 79.05	− 83.10
3	− 2.30	− 228.15	12	+ 132.30	− 77.95	3′	− 14.80	− 237.50	12′	+ 94.35	− 68.15
4	− 12.60	− 207.00	13	+ 164.50	− 81.80	4′	− 23.95	− 205.40	13′	+ 132.55	− 68.20
5	+ 6.90	− 180.55	14	+ 226.10	− 63.45	5′	+ 0.50	− 170.05	14′	+ 164.35	− 71.40
6	+ 62.80	− 140.50	15	+ 248.55	− 73.95	6′	+ 58.50	− 170.10	15′	+ 225.95	− 52.90
7	+ 61.90	− 179.75	16	+ 272.85	− 72.15	7′	+ 56.55	− 169.25	16′	+ 250.05	− 63.[illegible]0
8	+ 84.55	− 162.85	17	+ 287.45	− 63.35	8′	+ 69.55	− 161.70	17′	+ 268.10	− 62.05
9	+ 89.40	− 120.95				9′	+ 75.45	− 157.50	18′	+ 283.20	− 53.55

ΥΠΟΜΝΗΜΑ

Οριογραμμή Αἰγιαλοῦ ———

Παραλίας ———

Ἠλέγχθη ἐν τῷ πεδίῳ διὰ τὴν ἀκρίβειαν τῆς ἀποτυπώσεως

ΕΘΕΩΡΗΘΗ

ΤΟΠΟΓΡΑΦΙΚΟΝ ΔΙΑΓΡΑΜΜΑ

ΠΡΟΣ ΚΑΘΟΡΙΣΜΟΝ ΟΡΙΩΝ ΑΙΓΙΑΛΟΥ ΚΑΙ ΠΑΡΑΛΙΑΣ

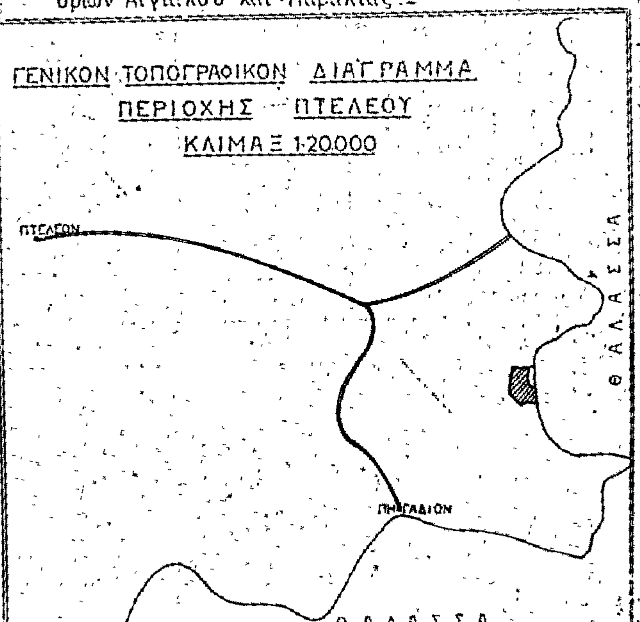
ΠΕΡΙΟΧΗΣ «ΔΡΑΚΑ»

ΚΟΙΝ/ΤΟΣ ΠΤΕΛΕΟΥ Ν. ΜΑΓΝΗΣΙΑΣ

ΠΡΟΣ ΙΔΙΟΚΤΗΣΙΑΣ: ΔΗΜΗΤΡΙΟΥ ΑΙΜ. ΘΕΟΔΩΡΙΔΗ

ΚΛΙΜΑΞ 1:500 ΑΝΝΑΣ ΑΘΑΝ. ΜΑΤΖΑΒΙΝΟΥ

Συνοδεύει τὴν ἀπὸ 20/3/1979 Ἔκθεσιν καθορισμοῦ ὁρίων Αἰγιαλοῦ καὶ Παραλίας.-



Η ΕΠΙΤΡΟΠΗ

ΝΙΚ. ΒΑΡΘΟΛΟΜΟΣ

ΟΙΚΟΝ. ΕΦΟΡΟΣ ΑΛΜΥΡΟΥ

2. ΔΗΜ. ΠΑΠΑΔΟΠΟΥΛΟΣ

ΛΙΜΕΝΑΡΧΗΣ ΒΟΛΟΥ

3. ΑΘΑΝ. ΠΙΤΟΥΛΗΣ

ΔΙΕΥΘΥΝΤΗΣ Τ.Υ.Ν.Μ. επί 2ω

ΣΤΟΙΧΕΙΑ ΟΔΕΥΣΕΩΝ ΚΑΙ ΣΥΝΤΕΤΑΓΜΕΝΩΝ ΤΑΧΥΜΕΤΡΙΚΗΣ ΑΠΟΤΥΠΩΣΕΩΣ ΕΚΤΑΣΕΩΣ ΙΔΙΟΚΤΗΣΙΑΣ ΔΗΜ. ΘΕΟΔΩΡΙΔΗ ΚΑΙ ΑΝΝΑΣ ΜΑΤΖΑΒΙΝΟΥ

(Συνοδεύουν το από Μαρτίου 1978 Τοπογραφικό Διάγραμμα συντακθέν υπό του Πολιτικού Μηχανικού κ. Νικολάου Χρ. Παλαίτου)

ΣΤΑΣΕΙΣ	ΓΩΝΙΕΣ Λ/Σ ΕΩΣ	ΑΠΟΣΤΑΣΕΙΣ	Δ Χ +	Δ Χ −	Δ Ψ +	Δ Ψ −	ΣΥΝΤΕΤΑΓΜΕΝΕΣ Χ	ΣΥΝΤΕΤΑΓΜΕΝΕΣ Ψ
Σ1 πρός Βορρᾶ	0.00	—	—	—	—	—	± 0.00	± 0.00
Σ1 » Σ2	196.72	42.90	2.23	—	—	42.84	+ 2.33	− 42.80
Σ2 » Σ3	162.46	46.20	25.68	—	—	38.40	+ 28.12	− 81.15
Σ3 » Σ4	166.49	68.70	34.51	—	—	59.41	+ 62.79	− 140.49
Σ4 » Σ5	21.39	173.70	57.24	—	163.99	—	+ 120.44	+ 23.67
Σ5 » Σ6	335.70	46.00	—	38.95	24.47	—	+ 81.59	+ 48.19
Σ6 » ΣΩ	266.30	19.00	—	16.40	—	9.59	+ 65.24	+ 38.62
ΣΩ » Σ1	266.00	76.00	—	65.42	—	38.69	± 00.00	± 00.00
		472.50	119.66	120.77	188.46	188.93		
		$W_X = -1.11$ $b_X = \frac{1.11 \times 100}{472.50} = 0.23$			$W_\Psi = -0.47$ $b_\Psi = \frac{0.47 \times 100}{472.50} = 0.10$			
Σ4 » Σ3	366.49	68.70	—	—	—	—	+ 62.79	− 140.49
Σ4 » Σ4α	247.26	106.10	—	71.73	—	78.18	− 8.94	− 218.67
Σ4 » Σ3	366.49	68.70	—	—	—	—	+ 62.79	− 140.49
Σ4 » Σ4β	53.35	93.50	69.50	—	6.255	—	+ 132.29	− 77.94
Σ4 » Σ3	366.49	68.70	—	—	—	—	+ 62.79	− 140.49
Σ4 » Σ7	150.90	31.20	21.75	—	—	22.37	+ 84.54	− 162.86
Σ4 » Σ3	366.49	68.70	—	—	—	—	+ 62.79	− 140.49
Σ4 » Σ8	59.66	33.00	26.59	—	19.54	—	+ 89.38	− 120.95
Σ4 » Σ3	366.49	68.70	—	—	—	—	+ 62.79	− 140.49
Σ4 » Σ9	32.98	71.20	35.26	—	61.86	—	+ 98.05	− 78.63

Σ4	. Σ 3	36649	68.70	——	——	——	——	+ 62.79	- 14049
Σ4	. Σ10	4667	81.80	54.74	——	60.79	——	+ 117.53	- 79.70
Σ4	. Σ 3	36649	68.70	——	——	——	——	+ 62.79	- 14049
Σ4	. Σ 11	6.668	117.40	101.68	——	58.68	——	+ 164.47	- 81.81
Σ4	. Σ 3	36649	68.70	——	——	——	——	+ 62.79	- 14049
Σ4	. Σ12	20142	39.30	——	0.88	——	39.29	+ 61.91	- 179.78
Σ4α	. Σ 4	47.26	106.10	——	——	——	——	- 8.94	- 218.67
Σ4α	. Σ13	38.73	32.00	18.29	——	26.26	——	+ 9.35	- 192.41
Σ4α	. Σ 4	47.26	106.10	——	——	——	——	- 8.94	- 218.67
Σ4α	. Σ14	55.71	60.90	46.77	——	39.03	——	+ 37.83	- 179.64
Σ4α	. Σ 4	47.26	106.10	——	——	——	——	- 8.94	- 218.67
Σ4α	. Σ 15	179.10	20.60	6.64	——	——	19.50	- 2.30	- 238.17
Σ15	. Σ4α	379.10	20.60	——	——	——	——	- 2.30	- 238.17
Σ15	. Σ16	256.57	46.10	——	35.78	——	29.07	- 38.08	- 267.24
Σ7	. Σ 4	350.90	31.20	——	——	——	——	+ 84.54	- 162.86
Σ7	. Σ17	62.60	170.00	141.50	——	94.22	——	+ 226.04	- 68.64
Σ7	. Σ 4	350.90	31.20	——	——	——	——	+ 84.54	- 162.86
Σ7	. Σ18	69.13	183.00	161.90	——	85.30	——	+ 246.44	- 77.56
Σ7	. Σ 4	350.90	31.20	——	——	——	——	+ 84.54	- 162.86
Σ7	. Σ19	70.97	226.00	202.90	——	99.52	——	+ 287.44	- 63.34
Σ7	. Σ4	350.90	31.20	——	——	——	——	+ 84.54	- 162.86
Σ7	. Σ 20	71.42	209.00	188.29	——	90.71	——	+ 272.83	- 72.15
Σ7	. Σ 4	350.90	31.20	——	——	——	——	+ 84.54	- 162.86
Σ7	. Σ 21	42.43	101.00	62.44	——	79.38	——	+ 146.98	- 83.48

Παρατήρησις

Οἱ Συντεταγμένες εἶναι αὐθαίρετοι.

Ἄξων συντεταγμένων Χ,Ψ 0.00 στή στάση Σ1.

Βόλος Αὔγουστος 1977

Ὁ Συντάξας

ΤΡΙΚΑΛΑ

ΠΟΛΕΟΔΟΜΙΑ

ΑΠΟΦΑΣΕΙΣ

'Αριθ. Δ.Π. 18918 (5)

Περὶ καθορισμοῦ χώρου Παιδικοῦ Σταθμοῦ στὸν οἰκισμὸ 'Ασκοῦ, Ν. Θεσ/νίκης.

Ο ΝΟΜΑΡΧΗΣ ΘΕΣΣΑΛΟΝΙΚΗΣ

Έχοντας ὑπόψη:

1. Τὶς διατάξεις τοῦ ἀπὸ 17.7.23 Ν. Δ/τος «περὶ σχεδίων πόλεων κ.λπ.», ὅπως μεταγενέστερα τροποποιήθηκαν καὶ συμπληρώθηκαν.

2. Τὶς διατάξεις τοῦ Ν. 3200/55 «περὶ διοικητικῆς ἀποκεντρώσεως», ὅπως μεταγενέστερα τροποποιήθηκαν καὶ συμπληρώθηκαν.

3. Τὶς διατάξεις τοῦ Α.Ν. 314/68 «περὶ παροχῆς εἰς τὸν Ὑπουργὸν Βορείου Ἑλλάδος καὶ τοὺς Νομάρχας ἁρμοδιότητων ἐπὶ θεμάτων ἐγκρίσεως, ἐπεκτάσεως ἢ τροπ/σεως σχεδίων πόλεων καὶ κωμῶν», ὅπως αὐτὲς τροποποιήθηκαν μὲ τὸ Ν.Δ. 1018/71.

4. Τὴν 38/1979 ἀπόφαση τοῦ Κοινοτικοῦ Συμβουλίου 'Ασκοῦ, μὲ τὴν ὁποία συμφωνεῖ μὲ τὴν πρότασή μας γιὰ χαρακτηρισμὸ τοῦ 437 οἰκοπέδου τοῦ Ο.Τ. 73 τοῦ οἰκισμοῦ, ὡς χώρου γιὰ ἀνέγερση Παιδικοῦ Σταθμοῦ.

5. Τὴν ἀπὸ 9.6.79 εἰσήγηση τοῦ Τμήματος Πολ/κῶν Μελετῶν τῆς Δ/νσεως Πολεοδομίας γιὰ τὸ ἴδιο ἀντικείμενο.

6. Τὴν 331/24/14.6.79 πράξη γνωμοδοτήσεως τοῦ Νομαρχιακοῦ Συμβουλίου Δ.Ε. (Τμῆμα Ν. Θεσ/νίκης) μὲ τὴν ὁποία γνωμοδοτεῖ ὁμόφωνα γιὰ τὸν καθορισμὸ χώρου Παιδικοῦ Σταθμοῦ στὸ Ο.Τ. 73, ἀρ. οἰκοπέδου 437 τοῦ οἰκισμοῦ 'Ασκοῦ καὶ τὴν ἐπιβολὴ ὅρων δομήσεως, δηλ. σύστημα «πανταχόθεν ἐλεύθερο» ὄροφοι 2, μέγιστο ὕψος 7,5 μ. κάλυψη 30 %, ἀποφασίζουμε:

'Εγκρίνουμε τὸν καθορισμὸ χώρου Παιδικοῦ Σταθμοῦ στὸν οἰκισμὸ 'Ασκοῦ Ν. Θεσσαλονίκης, στὸ Ο.Τ. 73, ἀριθμ. οἰκοπέδου 437, ὅπως φαίνεται στὸ Τοπογραφικὸ διάγραμμα ποὺ συνοδεύει τὴν ἀπόφαση, θεωρημένο ἀπὸ τὸ Δ/ντὴ Πολεοδομίας Θεσ/νίκης, καὶ τὴν ἐπιβολὴ ὅρων δομήσεως ὡς ἑξῆς: Σύστημα πανταχόθεν ἐλεύθερο, κάλυψη 30 %, ὄροφοι 2 (δύο), μέγιστο ὕψος 7,5 μ.

Ἡ ἀπόφαση αὐτὴ νὰ δημοσιευθεῖ στὴν 'Εφημερίδα τῆς Κυβερνήσεως.

Θεσσαλονίκη, 14 'Ιουλίου 1979

Ὁ Νομάρχης
ΑΛΕΞ. Γ. ΤΣΑΚΩΝΑΣ

Η ΓΕΝΙΚΗ ΔΙΕΥΘΥΝΣΗ ΤΟΥ ΕΘΝΙΚΟΥ ΤΥΠΟΓΡΑΦΕΙΟΥ

ΓΝΩΣΤΟΠΟΙΕΙ ΟΤΙ:

Ἡ ἐτήσια συνδρομὴ τῆς Ἐφημερίδος τῆς Κυβερνήσεως, ἡ τιμὴ τῶν φύλλων της ποὺ πουλιοῦνται τμηματικὰ καὶ τὰ τέλη δημοσιεύσεων στὴν Ἐφημερίδα τῆς Κυβερνήσεως, καθορίσθηκαν ἀπὸ 1 Ἰανουαρίου 1979 ὡς ἀκολούθως:

Α' ΕΤΗΣΙΕΣ ΣΥΝΔΡΟΜΕΣ

1. Γιὰ τὸ Τεῦχος Α'	Δραχ.	600
2. » » » Β'	»	700
3. » » » Γ'	»	500
4. » » » Δ'	»	1.000
5. » » » Νομικῶν Προσώπων Δ.Δ. κ.λπ.	»	500
6. » » » Παράρτημα	»	300
7. » » » Ἀνωνύμων Ἑταιρειῶν κ.λπ.	»	3.000
8. » » Δελτίο Ἐμπορικῆς καὶ Βιομηχανικῆς Ἰδιοκτησίας	»	200
9. Γιὰ ὅλα τὰ τεύχη καὶ τὸ Δ.Ε.Β.Ι.	»	6.000

Οἱ Δῆμοι καὶ οἱ Κοινότητες τοῦ Κράτους καταβάλλουν τὸ 1/2 τῶν ἀνωτέρω συνδρομῶν.

Ὑπὲρ τοῦ Ταμείου Ἀλληλοβοηθείας Προσωπικοῦ τοῦ Ἐθνικοῦ Τυπογραφείου (ΤΑΠΕΤ) ἀναλογοῦν τὰ ἑξῆς ποσά:

1. Γιὰ τὸ Τεῦχος Α'	Δραχ.	30
2. » » » Β'	»	35
3. » » » Γ'	»	25
4. » » » Δ'	»	50
5. » » » Νομικῶν Προσώπων Δημοσίου Δικαίου κ.λπ.	»	25
6. » » » Παράρτημα	»	15
7. » » » Ἀνωνύμων Ἑταιρειῶν κ.λπ.	»	150
8. » » Δελτίο Ἐμπ. καὶ Βιομ. Ἰδιοκτησίας	»	10
9. Γιὰ ὅλα τὰ τεύχη	»	300

Β'. ΤΙΜΗ ΦΥΛΛΩΝ

Ἡ τιμὴ πωλήσεως κάθε φύλλου, μέχρις 8 σελ., εἶναι 3 δρχ., ἀπὸ 9 ὡς 40 σελ. 8 δρχ., ἀπὸ 41 ὡς 80 σελ. 15 δρχ., ἀπὸ 81 σελ. καὶ ἄνω ἡ τιμὴ πωλήσεως κάθε φύλλου προσαυξάνεται κατὰ 15 δρχ. ἀνὰ 80 σελίδες.

Γ'. ΤΕΛΗ ΔΗΜΟΣΙΕΥΣΕΩΝ

Ι. Στὸ τεῦχος Ἀνωνύμων Ἑταιρειῶν καὶ Ἑταιρειῶν Περιωρισμένης Εὐθύνης:

Α' Δημοσιεύματα Ἀνωνύμων Ἑταιρειῶν:

1. Τῶν δικαστικῶν πράξεων	Δραχ.	400
2. Τῶν καταστατικῶν Ἀνωνύμων Ἑταιρειῶν	»	10.000
3. Τῶν τροποποιήσεων τῶν καταστατικῶν τῶν Ἀνωνύμων Ἑταιρειῶν	»	2.000
4. Τῶν ἀνακοινώσεων καὶ προσκλήσεων σὲ γενικὲς συνελεύσεις, τῶν κατὰ τὸ ἄρθρο 32 τοῦ Ν. 3221/24 γνωστοποιήσεων, τῶν ἀνακοινώσεων, ποὺ προβλέπονται ἀπὸ τὸ ἄρθρο 59 παρ. 3 τοῦ Ν.Δ. 400/70 «περὶ Ἀλλοδαπῶν Ἀσφαλιστικῶν Ἑταιρειῶν» καὶ τῶν ἀποφάσεων τοῦ Διοικητικοῦ Συμβουλίου τοῦ ΕΛΤΑ, ποὺ ἀναφέρονται σὲ προσωρινὲς διατάξεις	»	1.000
5. Τῶν Ισολογισμῶν τῶν Ἀνωνύμων Ἑταιρειῶν	»	4.000
6. Τῶν συνοπτικῶν μηνιαίων καταστάσεων τῶν Τραπεζικῶν Ἑταιρειῶν	»	1.000
7. Τῶν ἀποφάσεων «περὶ ἐγκρίσεως τιμολογίων τῶν Ἀσφαλιστικῶν Ἑταιρειῶν»	»	600
8. Τῶν ὑπουργικῶν ἀποφάσεων «περὶ παροχῆς ἀδείας ἐπεκτάσεως τῶν ἐργασιῶν Ἀσφαλιστικῶν Ἑταιρειῶν», τῶν ἐκθέσεων περιουσιακῶν στοιχείων Ἀνωνύμων Ἑταιρειῶν γενικά, καὶ τῶν ἀποφάσεων τοῦ Δ.Σ. τοῦ ΕΛΤΑ, μὲ τὶς ὁποῖες ἐγκρίνονται καὶ δημοσιεύονται οἱ κανονισμοὶ αὐτοῦ	»	4.000
9. Τῶν ἀποφάσεων «περὶ παροχῆς πληρεξουσιότητος πρὸς ἀντιπροσώπευσιν ἐν Ἑλλάδι ἀλλοδαπῶν Ἑταιρειῶν» καὶ τῶν ἀποφάσεων «περὶ μεταβιβάσεως τοῦ χαρτοφυλακίου Ἀσφαλιστικῶν Ἑταιρειῶν κατὰ τὸ ἄρθρον 59 παρ. 1 τοῦ Ν.Δ. 400/70»	»	2.000
10. Τῶν ἀποφάσεων «περὶ συγχωνεύσεως Ἀνωνύμων Ἑταιρειῶν»	»	10.000
11. Τῶν ἀποφάσεων τῆς Ἐπιτροπῆς τοῦ Χρηματιστηρίου «περὶ εἰσαγωγῆς χρεωγράφων εἰς τὸ Χρηματιστήριον πρὸς διαπραγμάτευσιν, συμφώνως πρὸς τὰς διατάξεις τοῦ ἄρθρου 2 παρ. 3 Α.Ν. 148/67»	Δραχ.	1.000
12. Τῶν ἀποφάσεων τῆς Ἐπιτροπῆς κεφαλαιαγορᾶς «περὶ διαγραφῆς χρεωγράφων ἐκ τοῦ Χρηματιστηρίου, συμφώνως πρὸς τὰς διατάξεις τοῦ ἄρθρου 2 παρ. 4 Α.Ν. 148/1967»	»	1.000

Β'. Δημοσιεύματα Ἑταιρειῶν Περιωρισμένης Εὐθύνης:

1. Τῶν καταστατικῶν	»	1.000
2. Τῶν τροποποιήσεων τῶν καταστατικῶν	»	400
3. Τῶν ἀνακοινώσεων καὶ προσκλήσεων	»	200
4. Τῶν Ισολογισμῶν	»	1.000
5. Τῶν ἐκθέσεων ἐκτιμήσεως περιουσιακῶν στοιχείων	»	1.000

Γ'. Δημοσιεύματα Ἀλληλασφαλιστικῶν Συνεταιρισμῶν - Ἀλληλασφαλιστικῶν Ταμείων καὶ Φιλανθρωπικῶν Σωματείων:

1. Τῶν ὑπουργικῶν ἀποφάσεων «περὶ χορηγήσεως ἀδείας λειτουργίας Ἀλληλασφαλιστικῶν Συνεταιρισμῶν - Ἀλληλασφαλιστικῶν Ταμείων»	»	1.000
2. Τῶν Ἰσολογισμῶν τῶν ἀνωτέρω Συνεταιρισμῶν, Ταμείων καὶ Σωματείων	»	1.000
ΙΙ. Στὸ Τέταρτο τεῦχος τῶν δικαστικῶν πράξεων, προσκλήσεων καὶ λοιπῶν δημοσιεύσεων	»	400

Τὸ ποσοστὸ ἐπὶ τῶν τελῶν δημοσιεύσεων στὸ Τεῦχος Ἀνωνύμων Ἑταιρειῶν καὶ Ἑταιρειῶν Περιωρισμένης Εὐθύνης, ποὺ πρέπει νὰ καταβάλλεται ὑπὲρ τοῦ Ταμείου Ἀλληλοβοηθείας Προσωπικοῦ Ἐθνικοῦ Τυπογραφείου (ΤΑΠΕΤ), ὁρίσθηκε γενικὰ σὲ 5 ο/ο.

Δ'. ΚΑΤΑΒΟΛΗ ΣΥΝΔΡΟΜΩΝ - ΤΕΛΩΝ ΔΗΜΟΣΙΕΥΣΕΩΝ ΚΑΙ ΠΟΣΟΣΤΩΝ Τ.Α.Π.Ε.Τ.

1. Οἱ συνδρομὲς τοῦ ἐσωτερικοῦ καὶ τὰ τέλη δημοσιεύσεων προκαταβάλλονται στὰ Δημόσια Ταμεῖα ἔναντι ἀποδεικτικοῦ εἰσπράξεως, τὸ ὁποῖο φροντίζει ὁ ἐνδιαφερόμενος νὰ τὸ στείλει στὴ Γενικὴ Δ/νση τοῦ Ἐθνικοῦ Τυπογραφείου.

2. Οἱ συνδρομὲς τοῦ ἐξωτερικοῦ εἶναι δυνατὸ νὰ στέλνονται καὶ σὲ ἀνάλογο συνάλλαγμα μὲ ἐπιταγὴ ἐπ' ὀνόματι τοῦ Διευθυντῆ τῶν Διοικητικῶν καὶ Οἰκονομικῶν Ὑποθέσεων τοῦ Ἐθνικοῦ Τυπογραφείου.

3. Τὸ ὑπὲρ τοῦ ΤΑΠΕΤ ποσοστὸ ἐπὶ τῶν ἀνωτέρω συνδρομῶν καὶ τελῶν δημοσιεύσεων καταβάλλεται ὡς ἑξῆς:

α) στὴν Ἀθήνα: στὸ Ταμεῖο τοῦ ΤΑΠΕΤ (Κατάστημα Ἐθνικοῦ Τυπογραφείου),

β) στὶς ὑπόλοιπες πόλεις τοῦ Κράτους: στὰ Δημόσια Ταμεῖα καὶ ἀποδίδεται στὸ ΤΑΠΕΤ σύμφωνα μὲ τὶς 192378/3639/1947(RONEO 185) καὶ 178048/5321/31.7.65 (RONEO 139) ἐγκύκλιες διαταγὲς τοῦ Γ.Λ.Κ.,

γ) στὶς περιπτώσεις συνδρομῶν ἐξωτερικοῦ: ὅταν ἡ ἀποστολή τους γίνεται μὲ ἐπιταγὲς μαζὶ μ' αὐτὲς στέλνεται καὶ τὸ ὑπὲρ τοῦ ΤΑΠΕΤ ποσοστό.

Ὁ Γενικὸς Διευθυντὴς
ΑΘΑΝ. ΠΑΝ. ΣΠΗΛΙΟΠΟΥΛΟΣ

ΑΠΟ ΤΟ ΕΘΝΙΚΟ ΤΥΠΟΓΡΑΦΕΙΟ